



Profilo longitudinale stato di fatto Scala 1:500

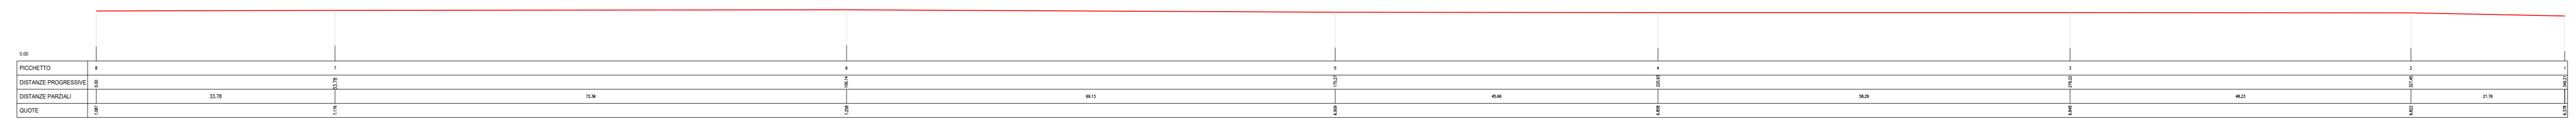

Profilo longitudinale stato di progetto Scala 1:500

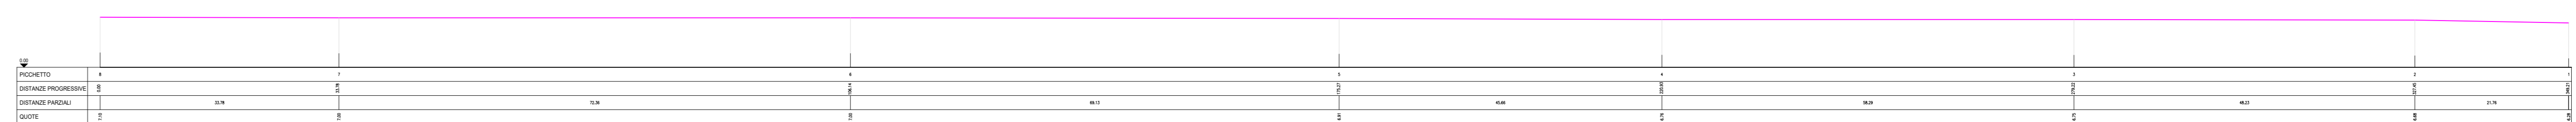

Regione Basilicata
 DIPARTIMENTO AMBIENTE E ENERGIA
 UFFICIO CICLO DELL'ACQUA
 POTENZA

PROGETTO PILOTA : INTERVENTO DI RIPRISTINO DELL'OFFICIOSITA' DEL FIUME AGRÌ IN AGRO DI POLICORO/SCANZANO JONICO (MT)

PROGETTO DEFINITIVO CUP

GRUPPO DI PROGETTAZIONE:
 Geol. Gerardo Colangelo _____
 Ing. Laura Campisano* _____
 Ing. Alessandra Mupo* _____

DIREZIONE LAVORI:
 Geol. Gerardo Colangelo _____

COORDINATORE SICUREZZA:
 Geom. Gennaro Caputo _____

DIRETTORE OPERATIVO:
 Geom. Rocco Balsamo _____

RESPONSABILE DEL PROCEDIMENTO:
 Geom. CARLO GILIO _____

L'IMPRESA ESECUTRICE: _____

ELABORATO: SEZIONE LONGITUDINALE - STATO DI FATTO E DI PROGETTO - 8

Prot: _____ Data: _____ Scala: _____ Note: *Collaboratori esterni Supporto P.A. Aggiornamenti: _____